


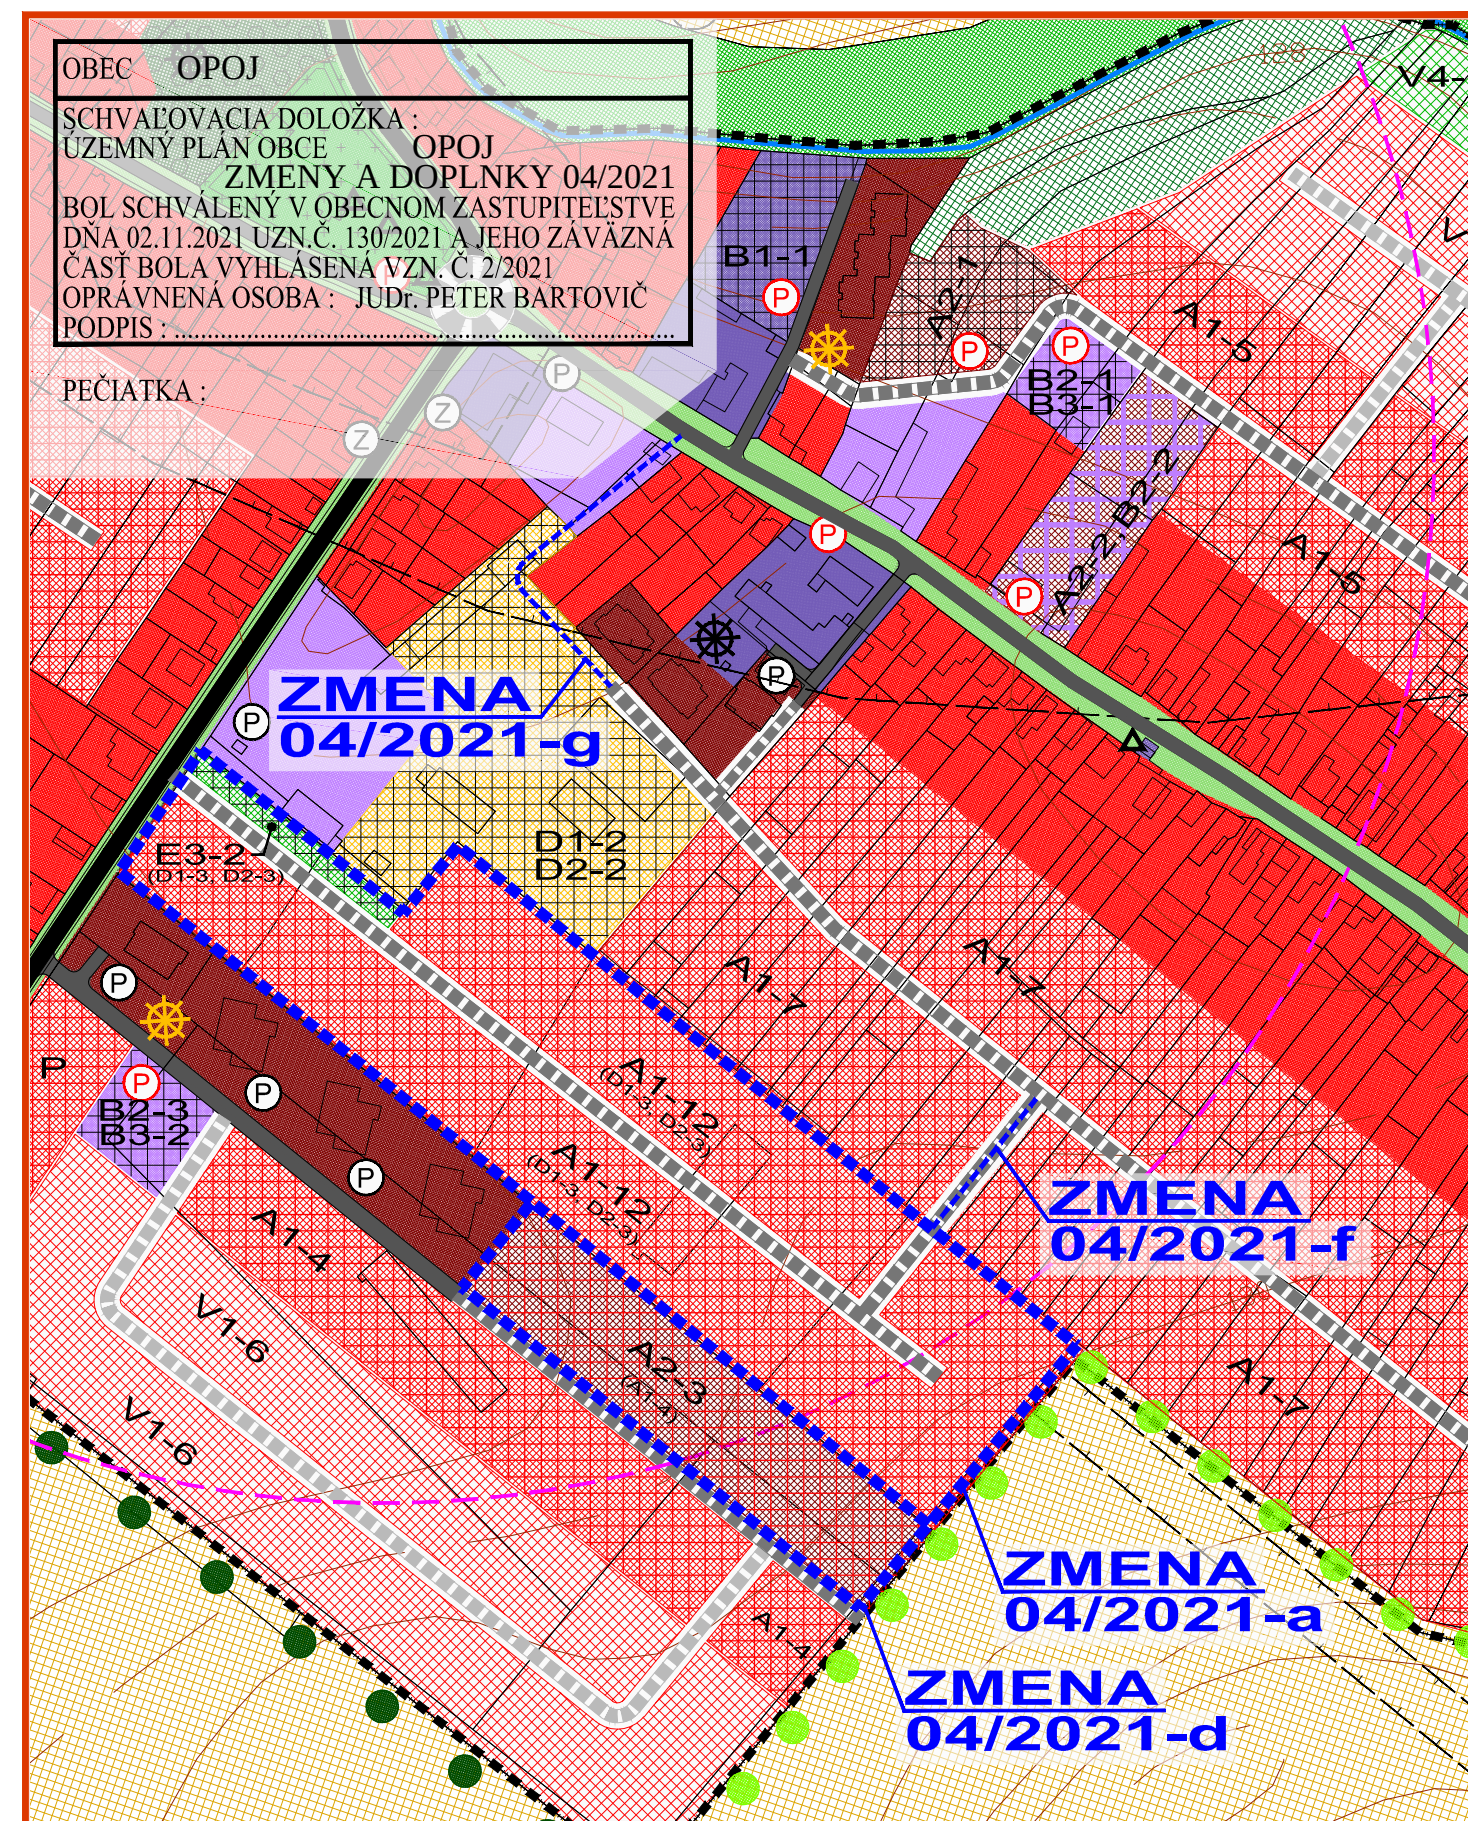

ZMENA 04/2021-b

ZMENA 04/2021-e

HABINA

V1-5 V3-1 A1-6 A1-7 A1-8 B2-4 B3-3 D1-1 D2-1

OBEC OPOJ

SCHVAEOVACIA DOLOŽKA :
UZEMNÝ PLAN OBCE OPOJ
ZMENY A DOPLNKY 04/2021
BOL SCHVÁLENÝ V OBECNOM ZASTUPITELSTVE
DNA 02.11.2021 UZN.Č. 130/2021 A JEHO ZÁVÁŽNA
ČASŤ BOLA VYHLÁŠENA VZN. Č. 2/2021
OPRAVNENÁ OSOBA : JUDr. PETER BARTOVIČ
PODPIS :

PEČIATKA :

LEGENDA :			
STAV	NÁVRH	VÝHĽAD	
			HRANICA KATASTRÁLNEHO ÚZEMIA
			HRANICA ZASTAVANÉHO ÚZEMIA
			PLOCHY NÍZKOPODLAŽNEJ BYTOVEJ ZÁSTAVBY- RODINNÉ DOMY
			PLOCHY VIACPODLAŽNEJ BYTOVEJ ZÁSTAVBY - BYTOVÉ DOMY
			PLOCHY CELOOBEČNEJ NEKOMERČNEJ VYBAVENOSTI A SLUŽIEB
			PLOCHY CELOOBEČNEJ KOMERČNEJ VYBAVENOSTI A SLUŽIEB
			PLOCHY FUNKČNE ZMIEŠANÉ - BYTOVÉ DOMY A SLUŽBY
			PLOCHY FUNKČNE ZMIEŠANÉ - NEPOUVOHOSPODÁRSKEJ VÝROBY A SLUŽIEB
			PLOCHY A OBJEKTY NEPOUVOHOSPODÁRSKEJ VÝROBY
			PLOCHY AREÁLU ZBERNÉHO DVORU ODPADOV A KOMPOSTOVISKA
			PLOCHY ŠPORTU, TELOVÝCHOVY A VOĽNÉHO ČASU
			PLOCHY REKREAČNÝCH AREÁLOV
			PLOCHY VEREJNEJ ZELENE- CINTORÍN
			PLOCHY SÚVISLEJ VEREJNEJ ZELENE
			PLOCHY IZOLAČNEJ ZELENE
			PLOCHY VEREJNEJ ZELENE - SÚVISLEJ A ROZPTÝLEJ
			PLOCHY KRAJINNEJ ZELENE - NELESNÉ DREVINNÉ PORASTY
			PLOCHY KRAJINNEJ ZELENE - LESNÉ DREVINNÉ PORASTY
			PLOCHY ZELENE - TRVALÉ TRÁVNE PORASTY
			PLOCHY KRAJINNEJ ZELENE - NELESNÉ DREVINNÉ PORASTY (REKULTIVOVANÁ SKLÁDKA)
			PLOCHY ORNEJ PÓDY
			KRAJINNÁ LÍNOVÁ ZELEN' - LÍNOVÁ ZELEN' PODOOCHRANNÁ, ALEJE POZDĺŽ CIEST A VETROLAMY
			VOĽNÉ TOKY

M 1 : 2 880

  **2**

OBJEDNÁVATEĽ: OBEC OPOJ
HL. RIEŠITEĽ: ING. ARCH. EVA KRUPOVÁ
SPRACOVANÉ: OKTÓBER, 2021