




ZMENY A DOPLNKY 01/2011 - LISTOPIS  
 ÚZEMNÝ PLÁN OBCE  
**OPOJ**

M 1 : 25 000

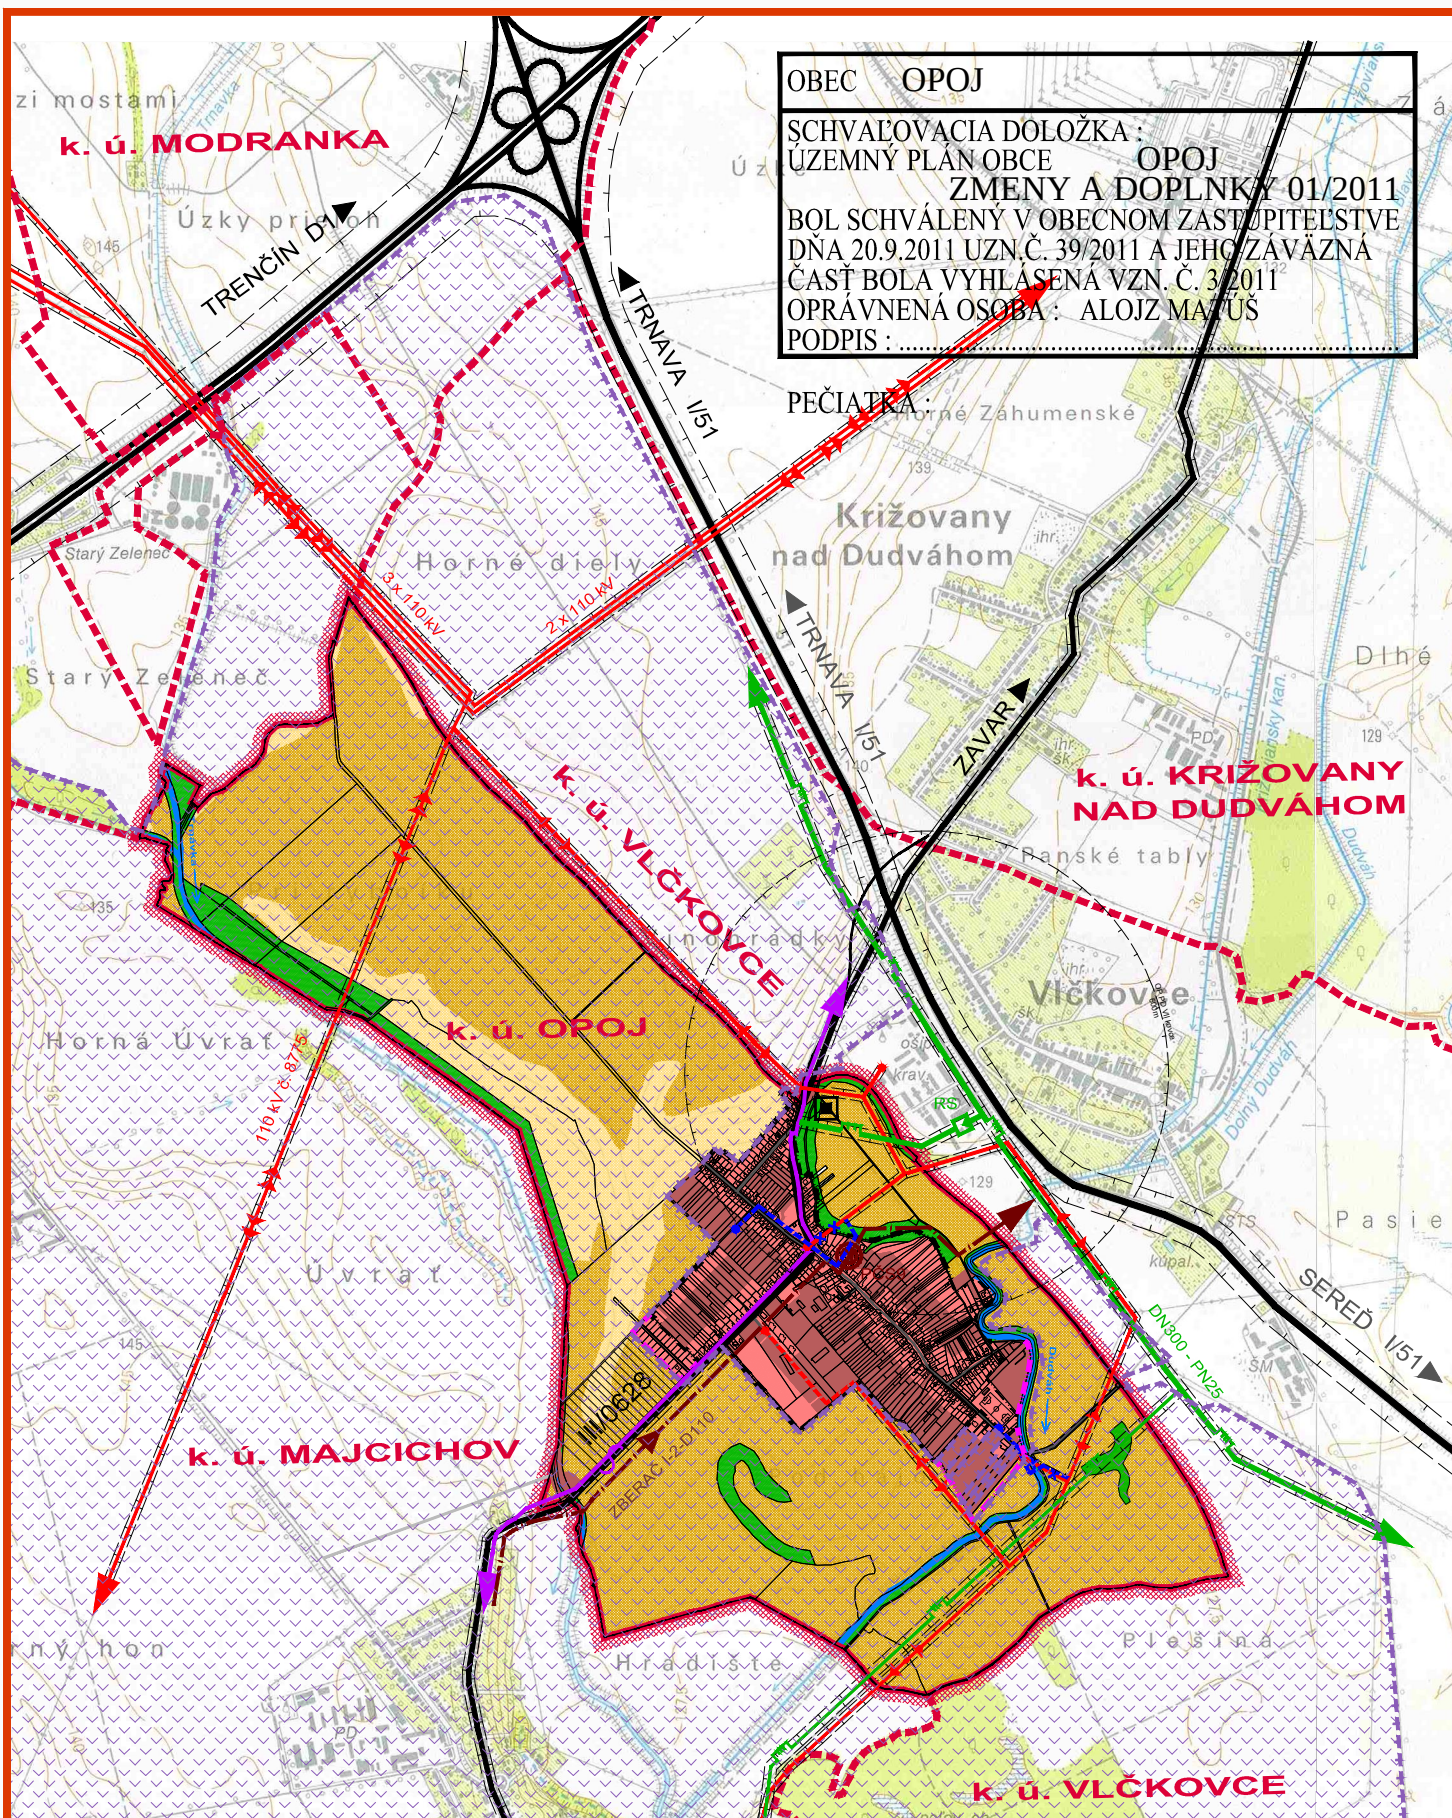

1

OBJEDNÁVATEĽ: OBEC OPOJ  
 SPRACOVATEĽ: ING. ARCH. EVA KRUPOVÁ  
 SPRACOVANÉ: SEPTEMBER, 2011

ĽIRGIE VZŠAHY - PĎVODNĚ ĎPNO