


OBEC OPOJ  
SCHVAĽOVACIA DOLOŽKA :  
ÚZEMNÝ PLÁN OBCE OPOJ  
ZMENY A DOPLNKY 04/2021  
BOL SCHVÁLENÝ V OBEČNOM ZASTUPITELSTVE  
DŇA 02.11.2021 UZN.Č. 130/2021 A JEHO ZÁVÄZNÄ  
ČASŤ BOLA VYHLÄSENÄ VZN.Č. 2/2021  
OPRÄVNEÄ OSOBA : JUDr. PETER BÄRTOVIČ  
PODPIS :

PEČIATKA :

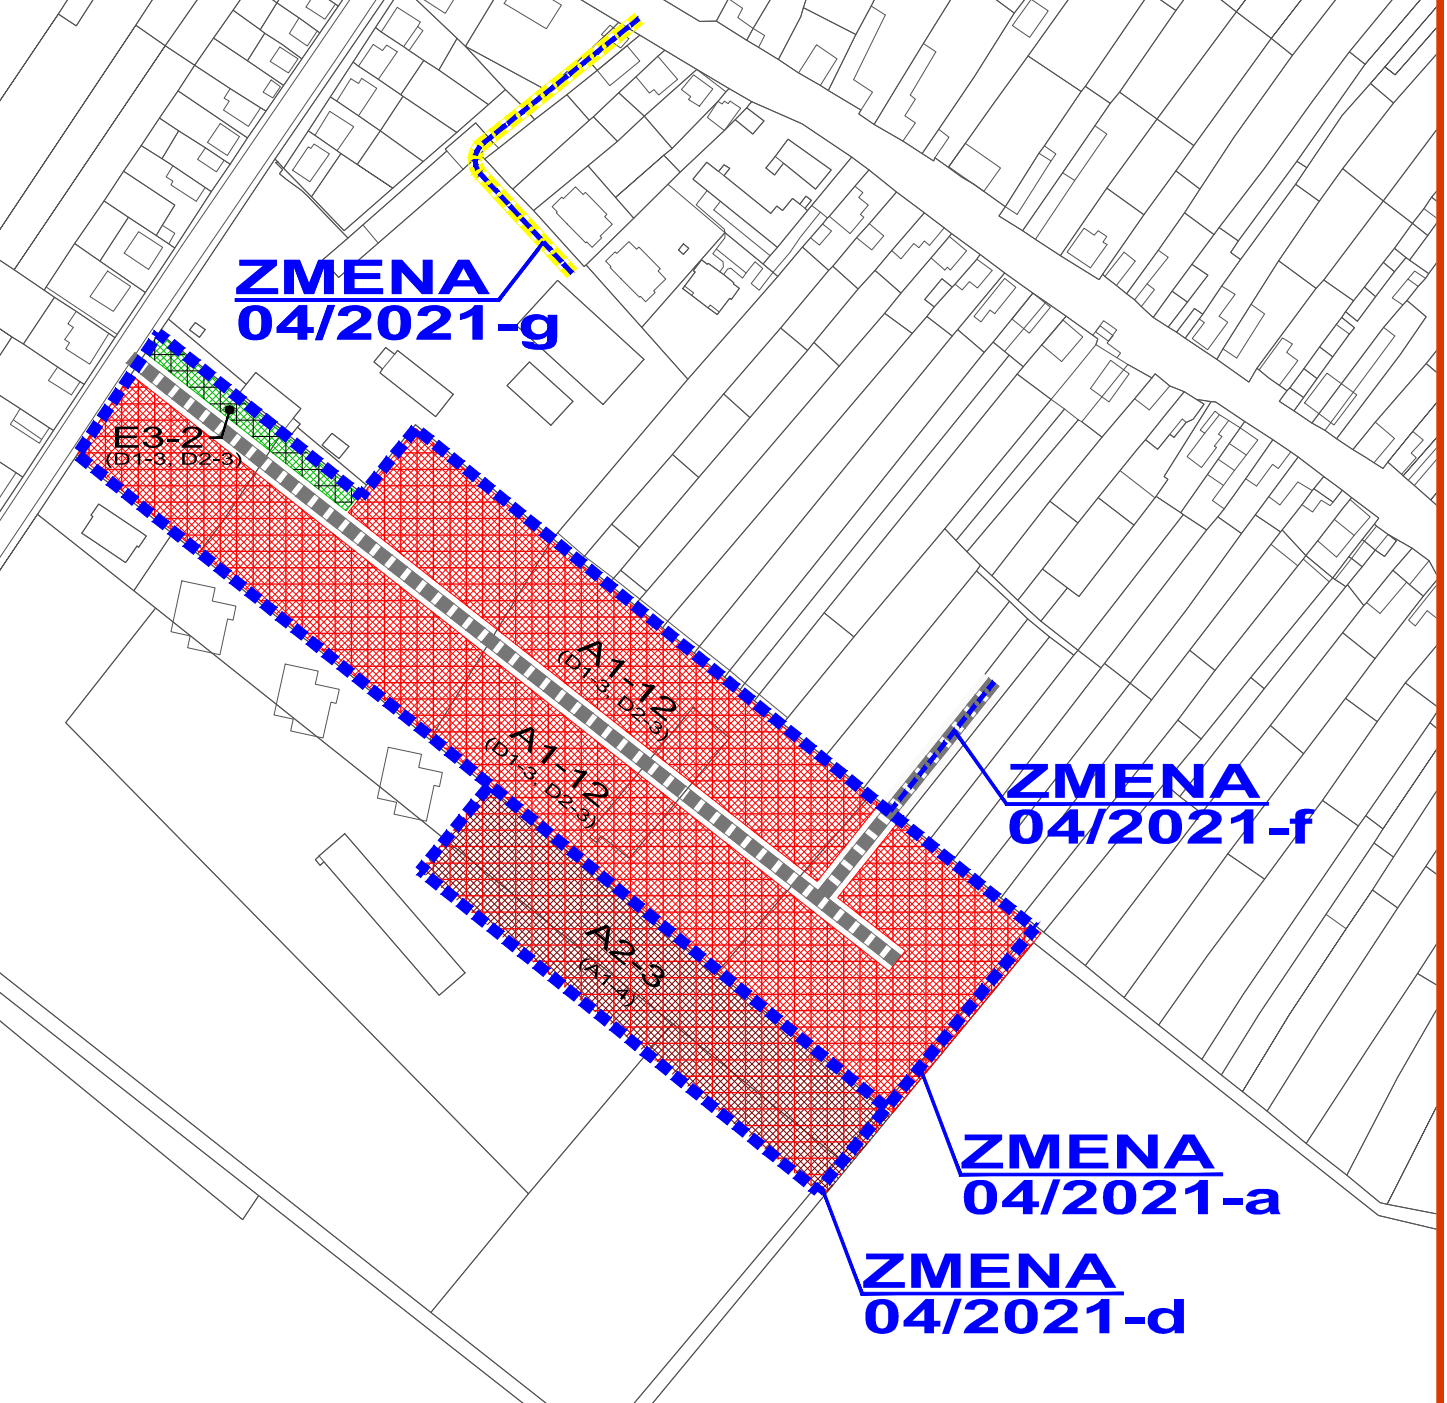

ZMENY A DOPLNKY 04/2021 - ČISTOPIS  
ÚZEMNÝ PLÁN OBCE  
**OPOJ**

M 1 : 2 880




KOMPLEXNÝ VÝKRES PRIESTOROVÉHO  
USPORIADANIA A FUNKČNÉHO  
VYUŽIVANIA ÚZEMIA - NAVRHOVANÄ ZMENA

OBJEDNÄVATEĽ: OBEČ OPOJ  
HL. RIEŠITEL': ING. ARCH. EVA KRUPOVÄ  
SPRACOVANÉ: OKTÓBER, 2021

OBEC OPOJ  
SCHVAĽOVACIA DOLOŽKA :  
ÚZEMNÝ PLÁN OBCE OPOJ  
ZMENY A DOPLNKY 04/2021  
BOL SCHVÁLENÝ V OBEČNOM ZASTUPITELSTVE  
DŇA 02.11.2021 UZN.Č. 130/2021 A JEHO ZÁVÄZNÄ  
ČASŤ BOLA VYHLÄSENÄ VZN. Č. 2/2021  
OPRÄVNEÄ OSOBA : JUDr. PETER BÄRTOVIČ  
PODPIS :

PEČIATKA :

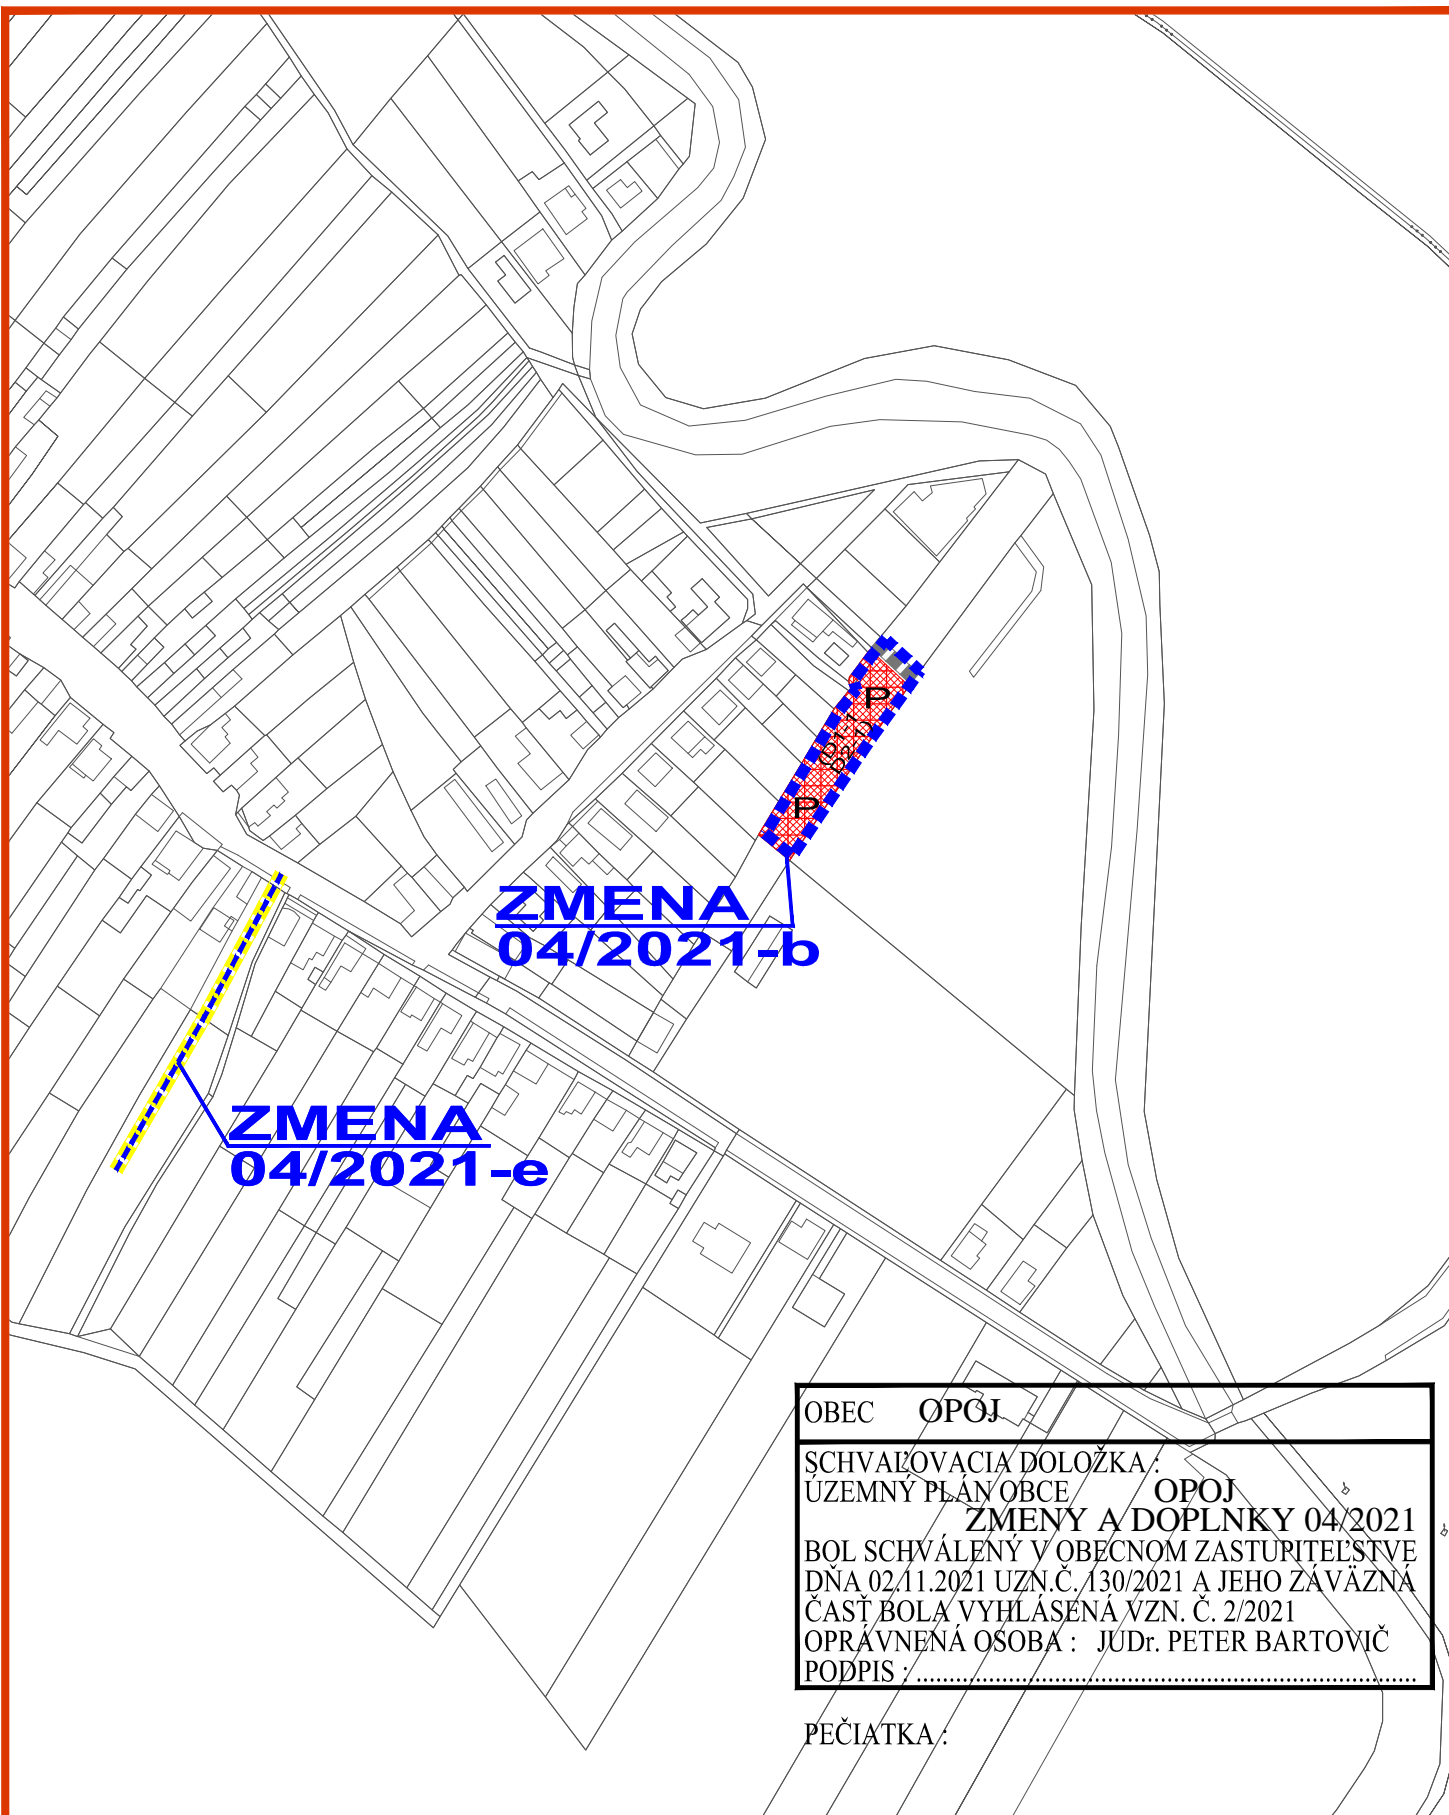

ZMENY A DOPLNKY 04/2021 - ČISTOPIS  
ÚZEMNÝ PLÁN OBCE  
**OPOJ**

M 1 : 2 880




KOMPLEXNÝ VÝKRES PRIESTOROVÉHO  
USPORIADANIA A FUNKČNÉHO  
VYUŽIVANIA ÚZEMIA - NAVRHOVANÄ ZMENA

OBJEDNÄVATEĽ: OBEČ OPOJ  
HL. RIEŠITEL': ING. ARCH. EVA KRUPOVÄ  
SPRACOVANÉ: OKTÓBER, 2021

OBEC OPOJ  
SCHVAĽOVACIA DOLOŽKA :  
ÚZEMNÝ PLÁN OBCE OPOJ  
ZMENY A DOPLNKY 04/2021  
BOL SCHVÁLENÝ V OBEČNOM ZASTUPITELSTVE  
DŇA 02.11.2021 UZN.Č. 130/2021 A JEHO ZÁVÄZNÄ  
ČASŤ BOLA VYHLÄSENÄ VZN. Č. 2/2021  
OPRÄVNEÄ OSOBA : JUDr. PETER BÄRTOVIČ  
PODPIS :

PEČIATKA :

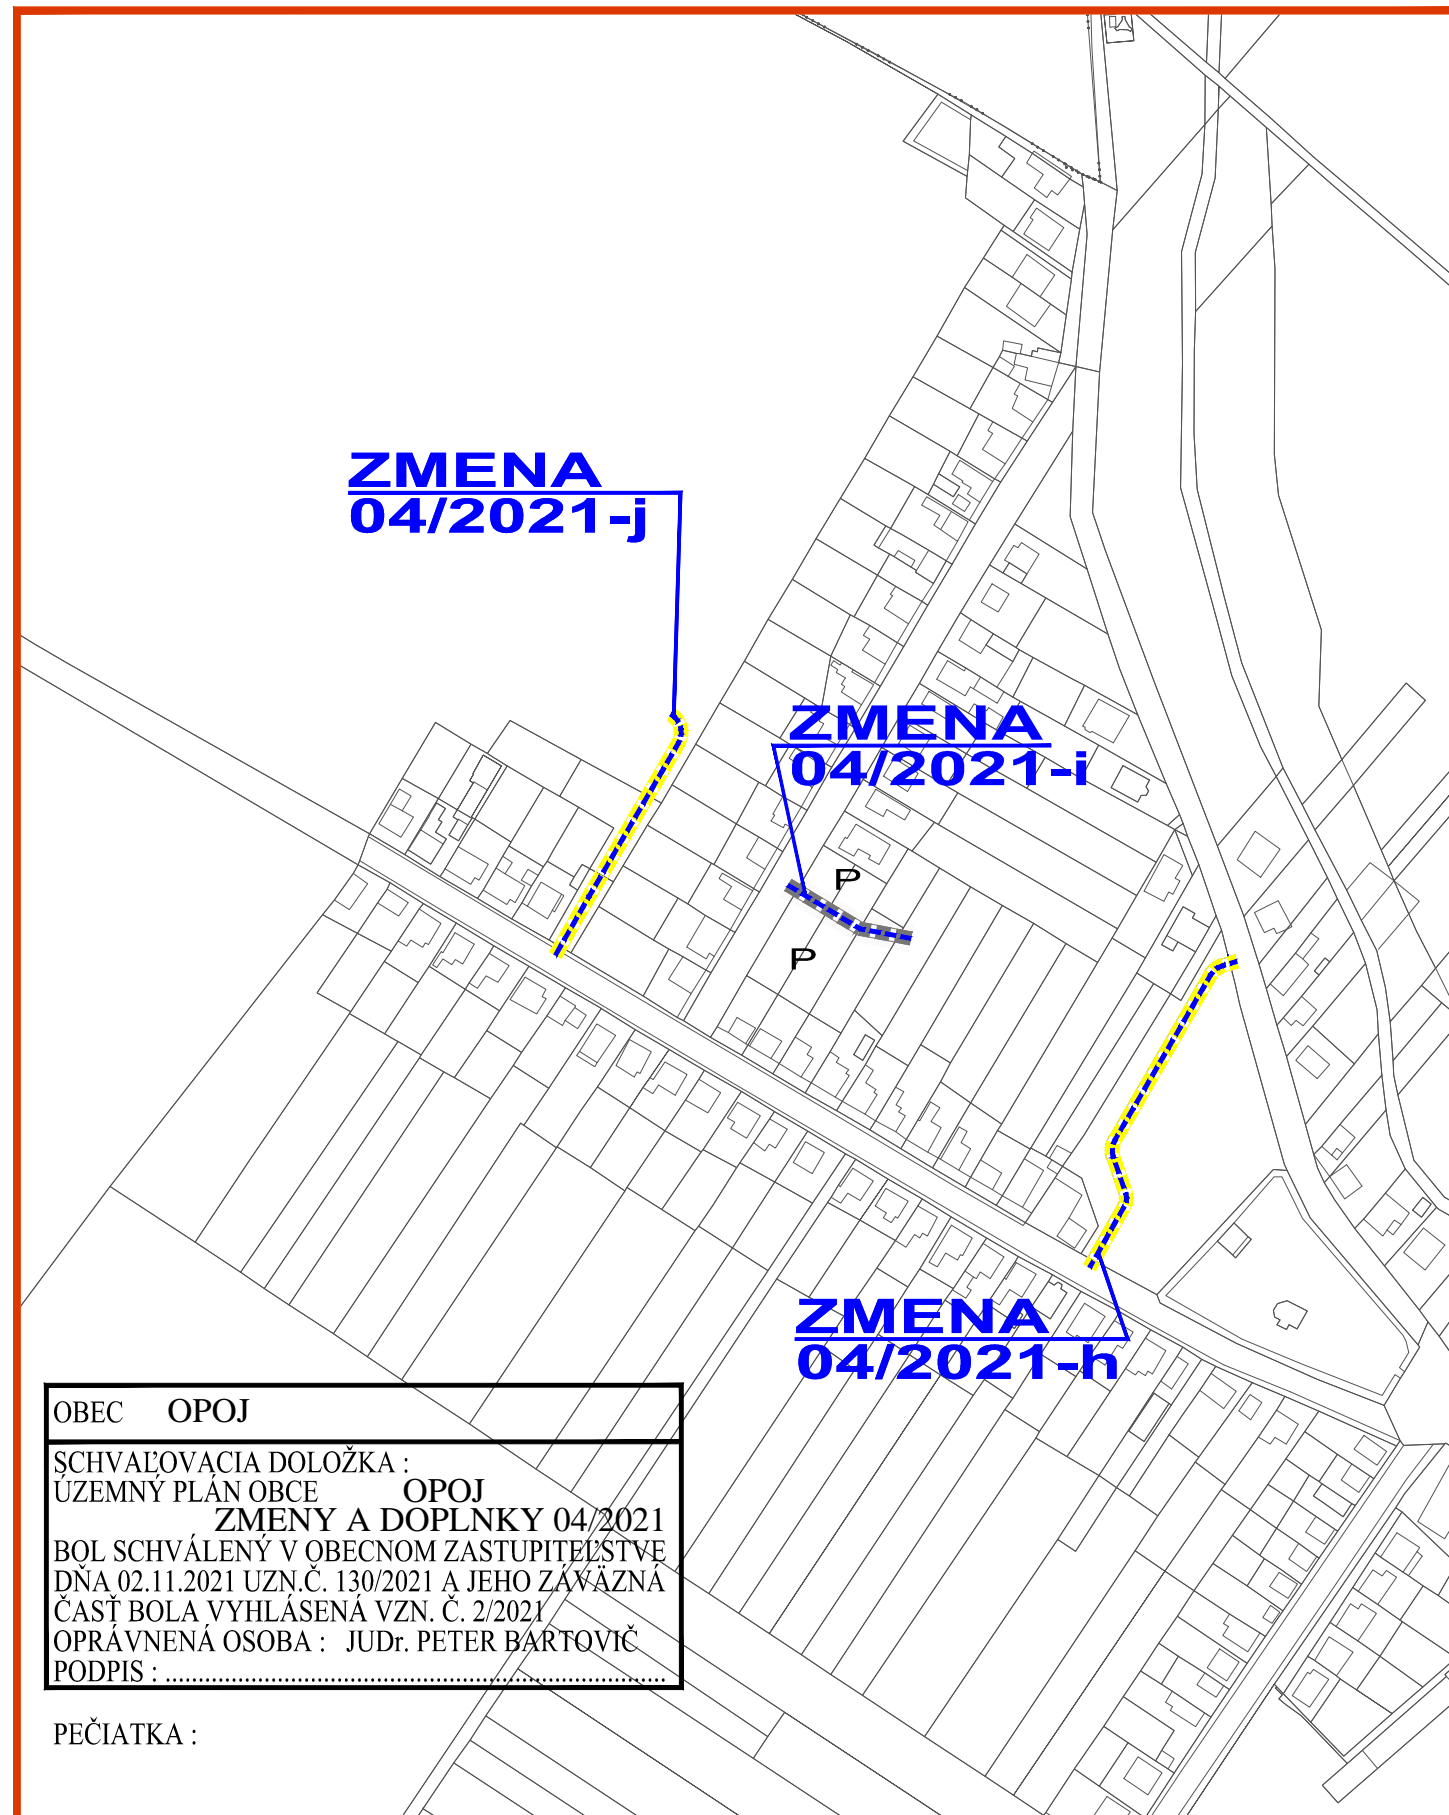

ZMENY A DOPLNKY 04/2021 - ČISTOPIS  
ÚZEMNÝ PLÁN OBCE  
**OPOJ**

M 1 : 2 880



KOMPLEXNÝ VÝKRES PRIESTOROVÉHO  
USPORIADANIA A FUNKČNÉHO  
VYUŽIVANIA ÚZEMIA - NAVRHOVANÄ ZMENA

OBJEDNÄVATEĽ: OBEČ OPOJ  
HL. RIEŠITEL': ING. ARCH. EVA KRUPOVÄ  
SPRACOVANÉ: OKTÓBER, 2021