




ZMENY A DOPLNKY 02/2012 - ČISTOPIS ÚZEMNÝ PLÁN OBCE OPOJ

M 1 : 25 000

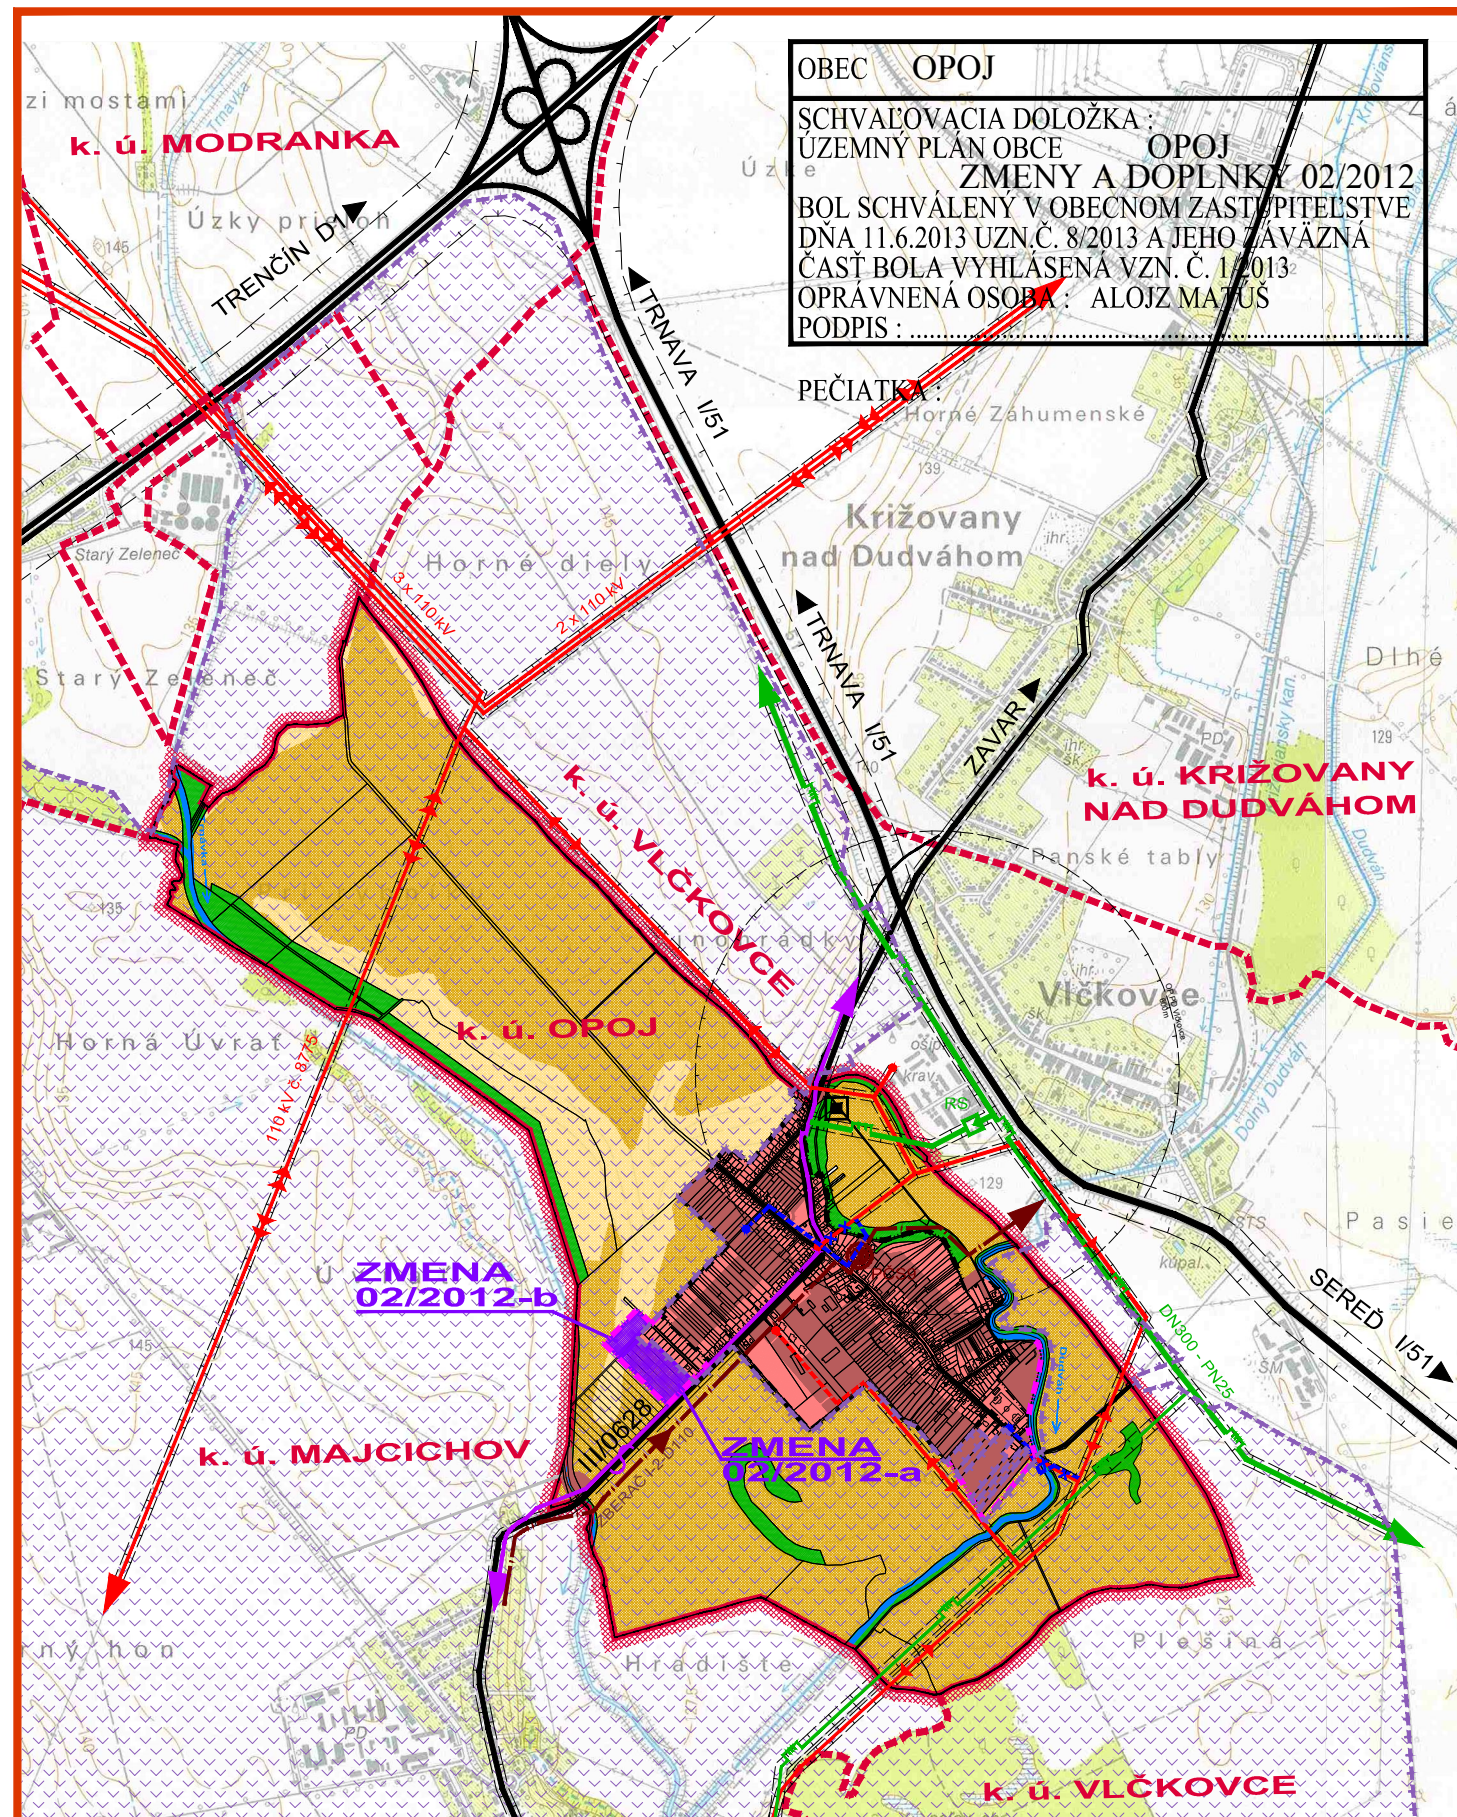

OBJEDNÁVATEĽ: OBEC OPOJ
HL. RIEŠITEĽ: ING. ARCH. EVA KRUPOVÁ
SPRACOVANÉ: JÚN, 2013

ŠIRŠIE VZŤAHY - PO ZMENE

LEGENDA :

		HRANICA KATASTR. ÚZEMIA OBCE OPOJ
		HRANICE KATASTR. ÚZEMÍ SUSEDNÝCH OBCÍ
		HRANICA ZASTAVANÉHO ÚZEMIA
		DIAĽNICA D1
		CESTY III. TR.
		ZASTAVANÉ PLOCHY
		LESNÁ A NELESNÁ DREVINNÁ VEGETÁCIA
		ORNÁ PÔDA 4 NAJLEPŠÍCH BPEJ
		ORNÁ PÔDA OSTATNÝCH BPEJ
		VODNÉ TOKY A PLOCHY
		VTL PLYNOVOD
		STL PLYNOVOD
		REGULAČNÁ STANICA PLYNU
		VZDUŠNÉ VEDENIE ELEKTRINY 110 kV
		VZDUŠNÉ VEDENIE ELEKTRINY 22 kV
		KÁBLOVÉ VEDENIE ELEKTRINY 22 kV
		DIAĽKOVÉ OPTICKÉ KÁBLE
		KANALIZAČNÝ ZBERAČ
		ČERPACIA STANICA NA KANAL. ZBERAČI
		OCHRANNÉ PÁSMA VŠETKÝCH DRUHOV
		VYKRÍVAČ MOBILNEJ SIETE
		CHRÁNENÉ VTÁČIE ÚZEMIE ÚĽANSKÁ MOKRAĎ
		RIEŠENÉ ÚZEMIE ZaD 02/2012

OBEC OPOJ
SCHVAĽOVACIA DOLOŽKA :
ÚZEMNÝ PLÁN OBCE OPOJ
ZMENY A DOPLNKY 02/2012
BOL SCHVÁLENÝ V OBECNOM ZASTUPITEĽSTVE
DŇA 11.6.2013 UZN.Č. 8/2013 A JEHO ZÁVÄZNÁ
ČASŤ BOLA VYHLÁSENÁ VZN. Č. 1/2013
OPRAVNENÁ OSOBA : ALOJZ MATÚŠ
PODPIS :

PEČIATKA :

ZMENY A DOPLNKY 02/2012 - ČISTOPIS ÚZEMNÝ PLÁN OBCE OPOJ

M 1 : 25 000



OBJEDNÁVATEĽ: OBEC OPOJ
HL. RIEŠITEĽ: ING. ARCH. EVA KRUPOVÁ
SPRACOVANÉ: JÚN, 2013

ŠIRŠIE VZŤAHY - LEGENDA