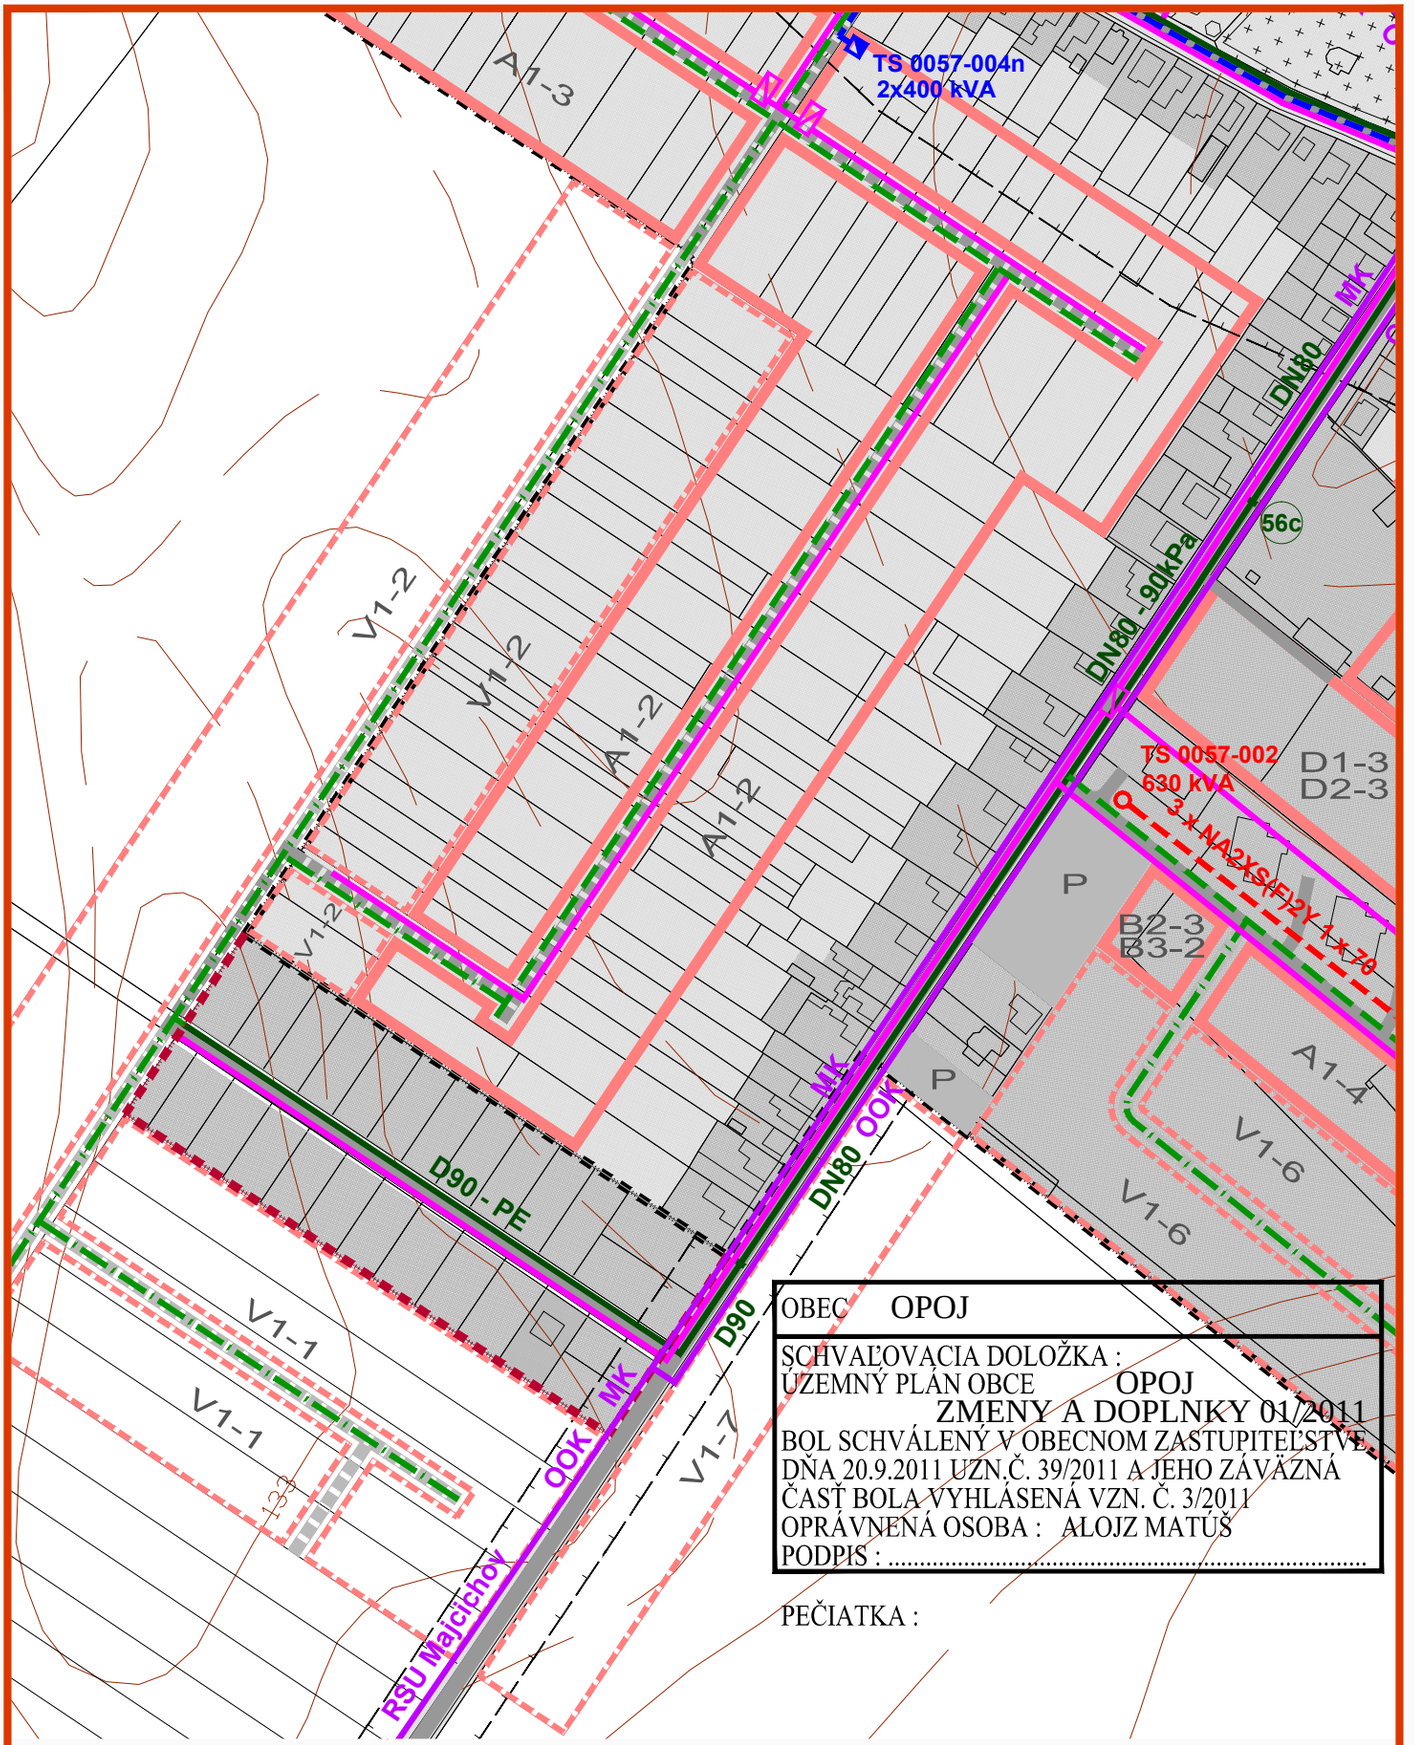

ZMENY A DOPLNKY 01/2011 - Ļ ISTOPIS

ÚZEMNÝ PLÁN OBCE

OPOJ

SEVER 5

OBJEDNÁVATEĽ: OBEC OPOJ

ROZBOR TECHNICKÉHO VYBAVENIA ENERGETIKA A TELEKOM. - PÔVODNÝ ÚPNO

SPRACOVATEĽ: ING. ARCH. EVA KRUPOVÁ

SPRACOVANÉ:SEPTEMBER, 2011