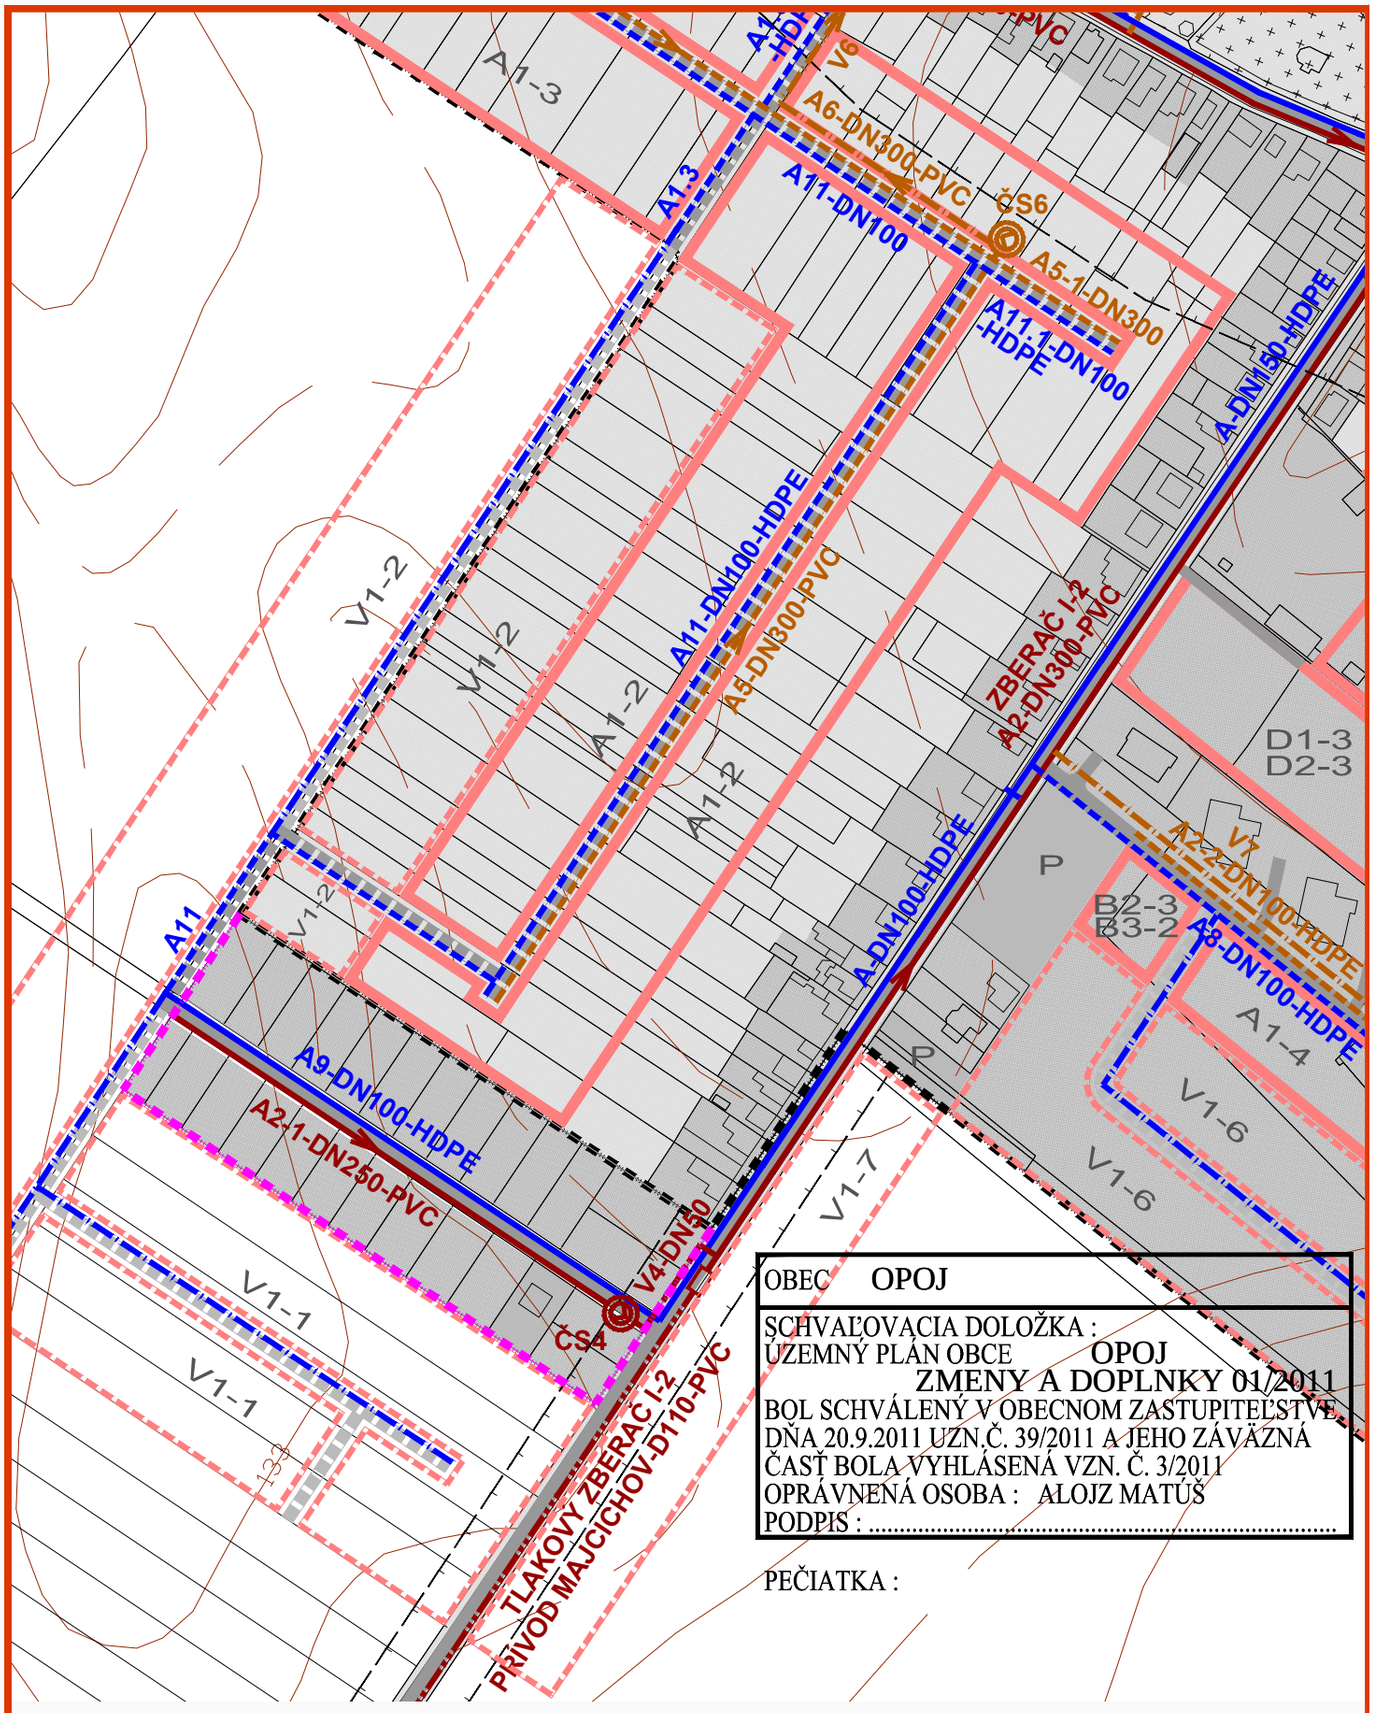

OBEC OPOJ
SCHVAĽOVACIA DOLOŽKA : ÚZEMNÝ PLÁN OBCE OPOJ ZMENY A DOPLNKY 01/2011 BOL SCHVÁLENÝ V OBECNOM ZASTUPITEĽSTVE DŇA 20.9.2011 UZN.Č. 39/2011 A JEHO ZÁVÄZNÁ ČASŤ BOLA VYHLÁSENÁ VZN. Č. 3/2011 OPRÁVNENÁ OSOBA : ALOJZ MATÚŠ PODPIS : .....

PEČIATKA :

ZMENY A DOPLNKY 01/2011 - Ļ ISTOPIS

M 1 : 2 880

ÚZEMNÝ PLÁN OBCE
OPOJ

4

ROZBOR TECHNICK£HO VYBAVENIA
VODN£ HOSPODĆRSTVO - PĎVODNħ ĐPNO

OBJEDNĆVATEō: OBEC OPOJ
SPRACOVATEō: ING. ARCH. EVA KRUPOVĆ
SPRACOVAN£:SEPTEMBER, 2011